


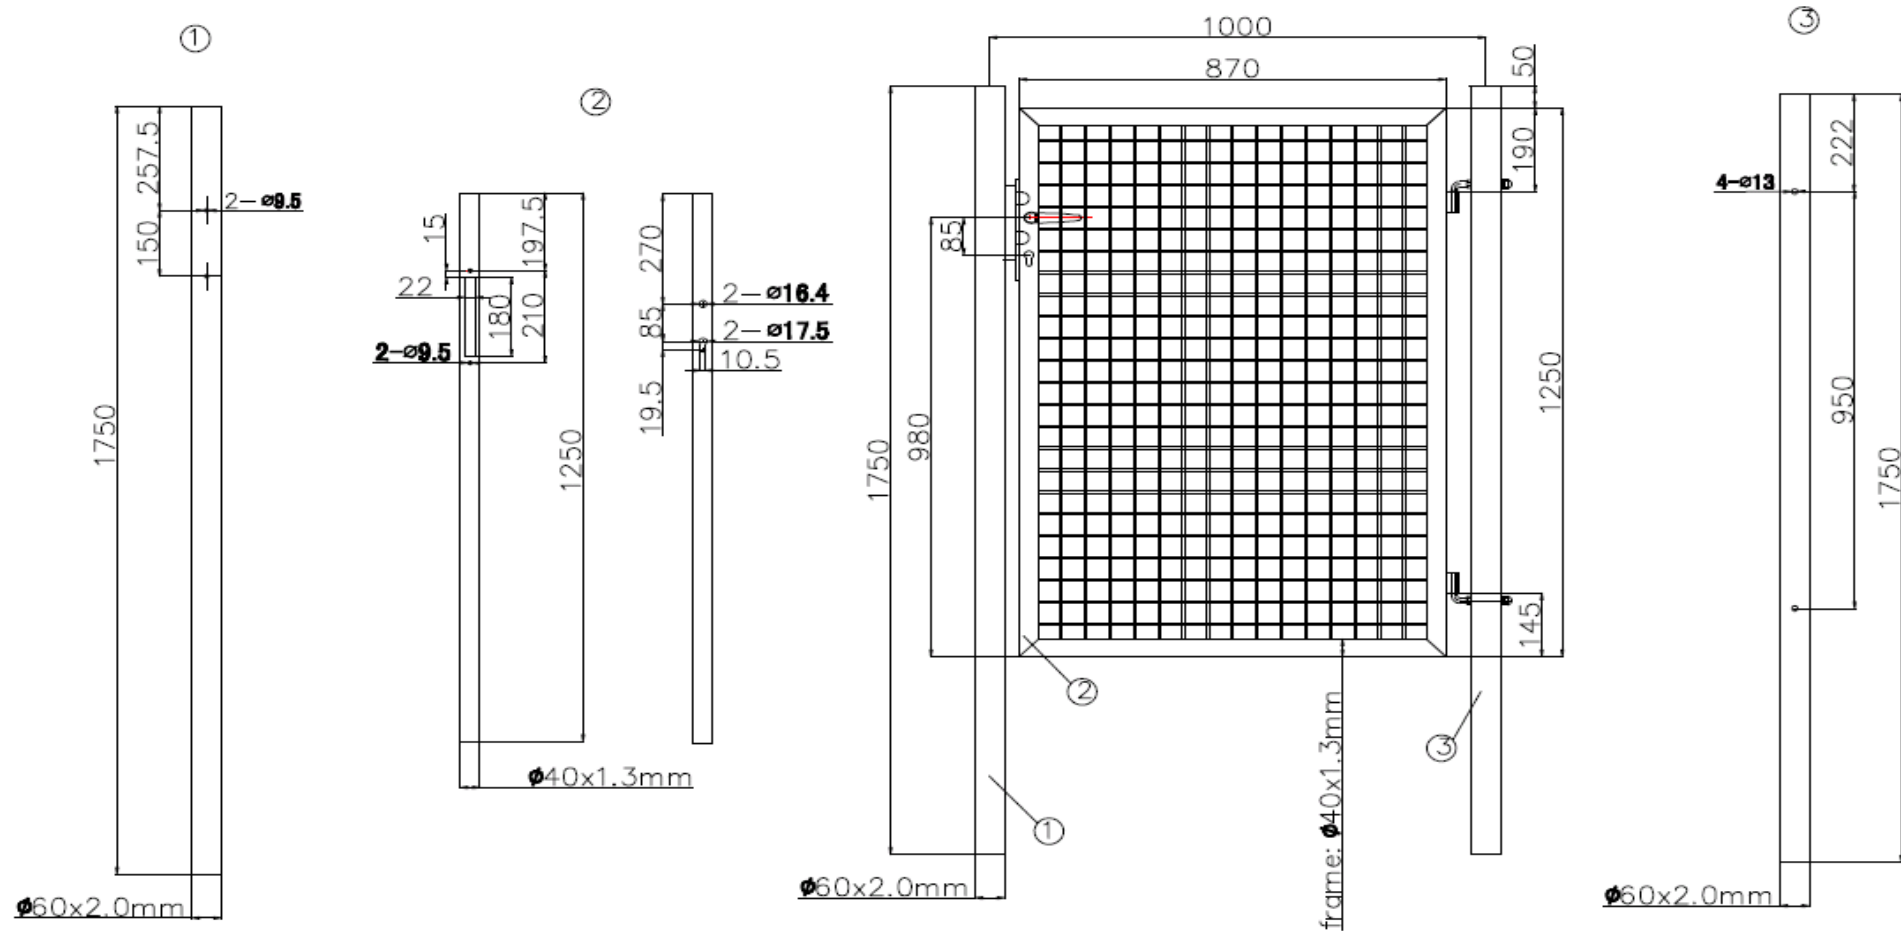

Maasgrootte:	50 x 50 mm - Draaddikte: 4 mm
Afwerking:	Gegalvaniseerd en poedergelakt
Kleur:	Zwart

71389 - Tuinpoort enkel zwart H 1250 x BR 1000 mm